


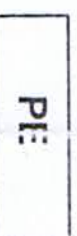

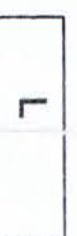





ZMIANA MIEJ PERSPEKTYW NIA PRZESTR SIEWIERZ

RYSUNEK PLANU

OZNACZENIA :

-  GRANICE
-  LINIE ROZ
PRZEZNA
ROWANIA
-  LINIE ELE
NAPIEĆIA
-  PI:
TERENY
- KOPALN
-  MIN
TERENY
INTENSY
-  L
TERENY

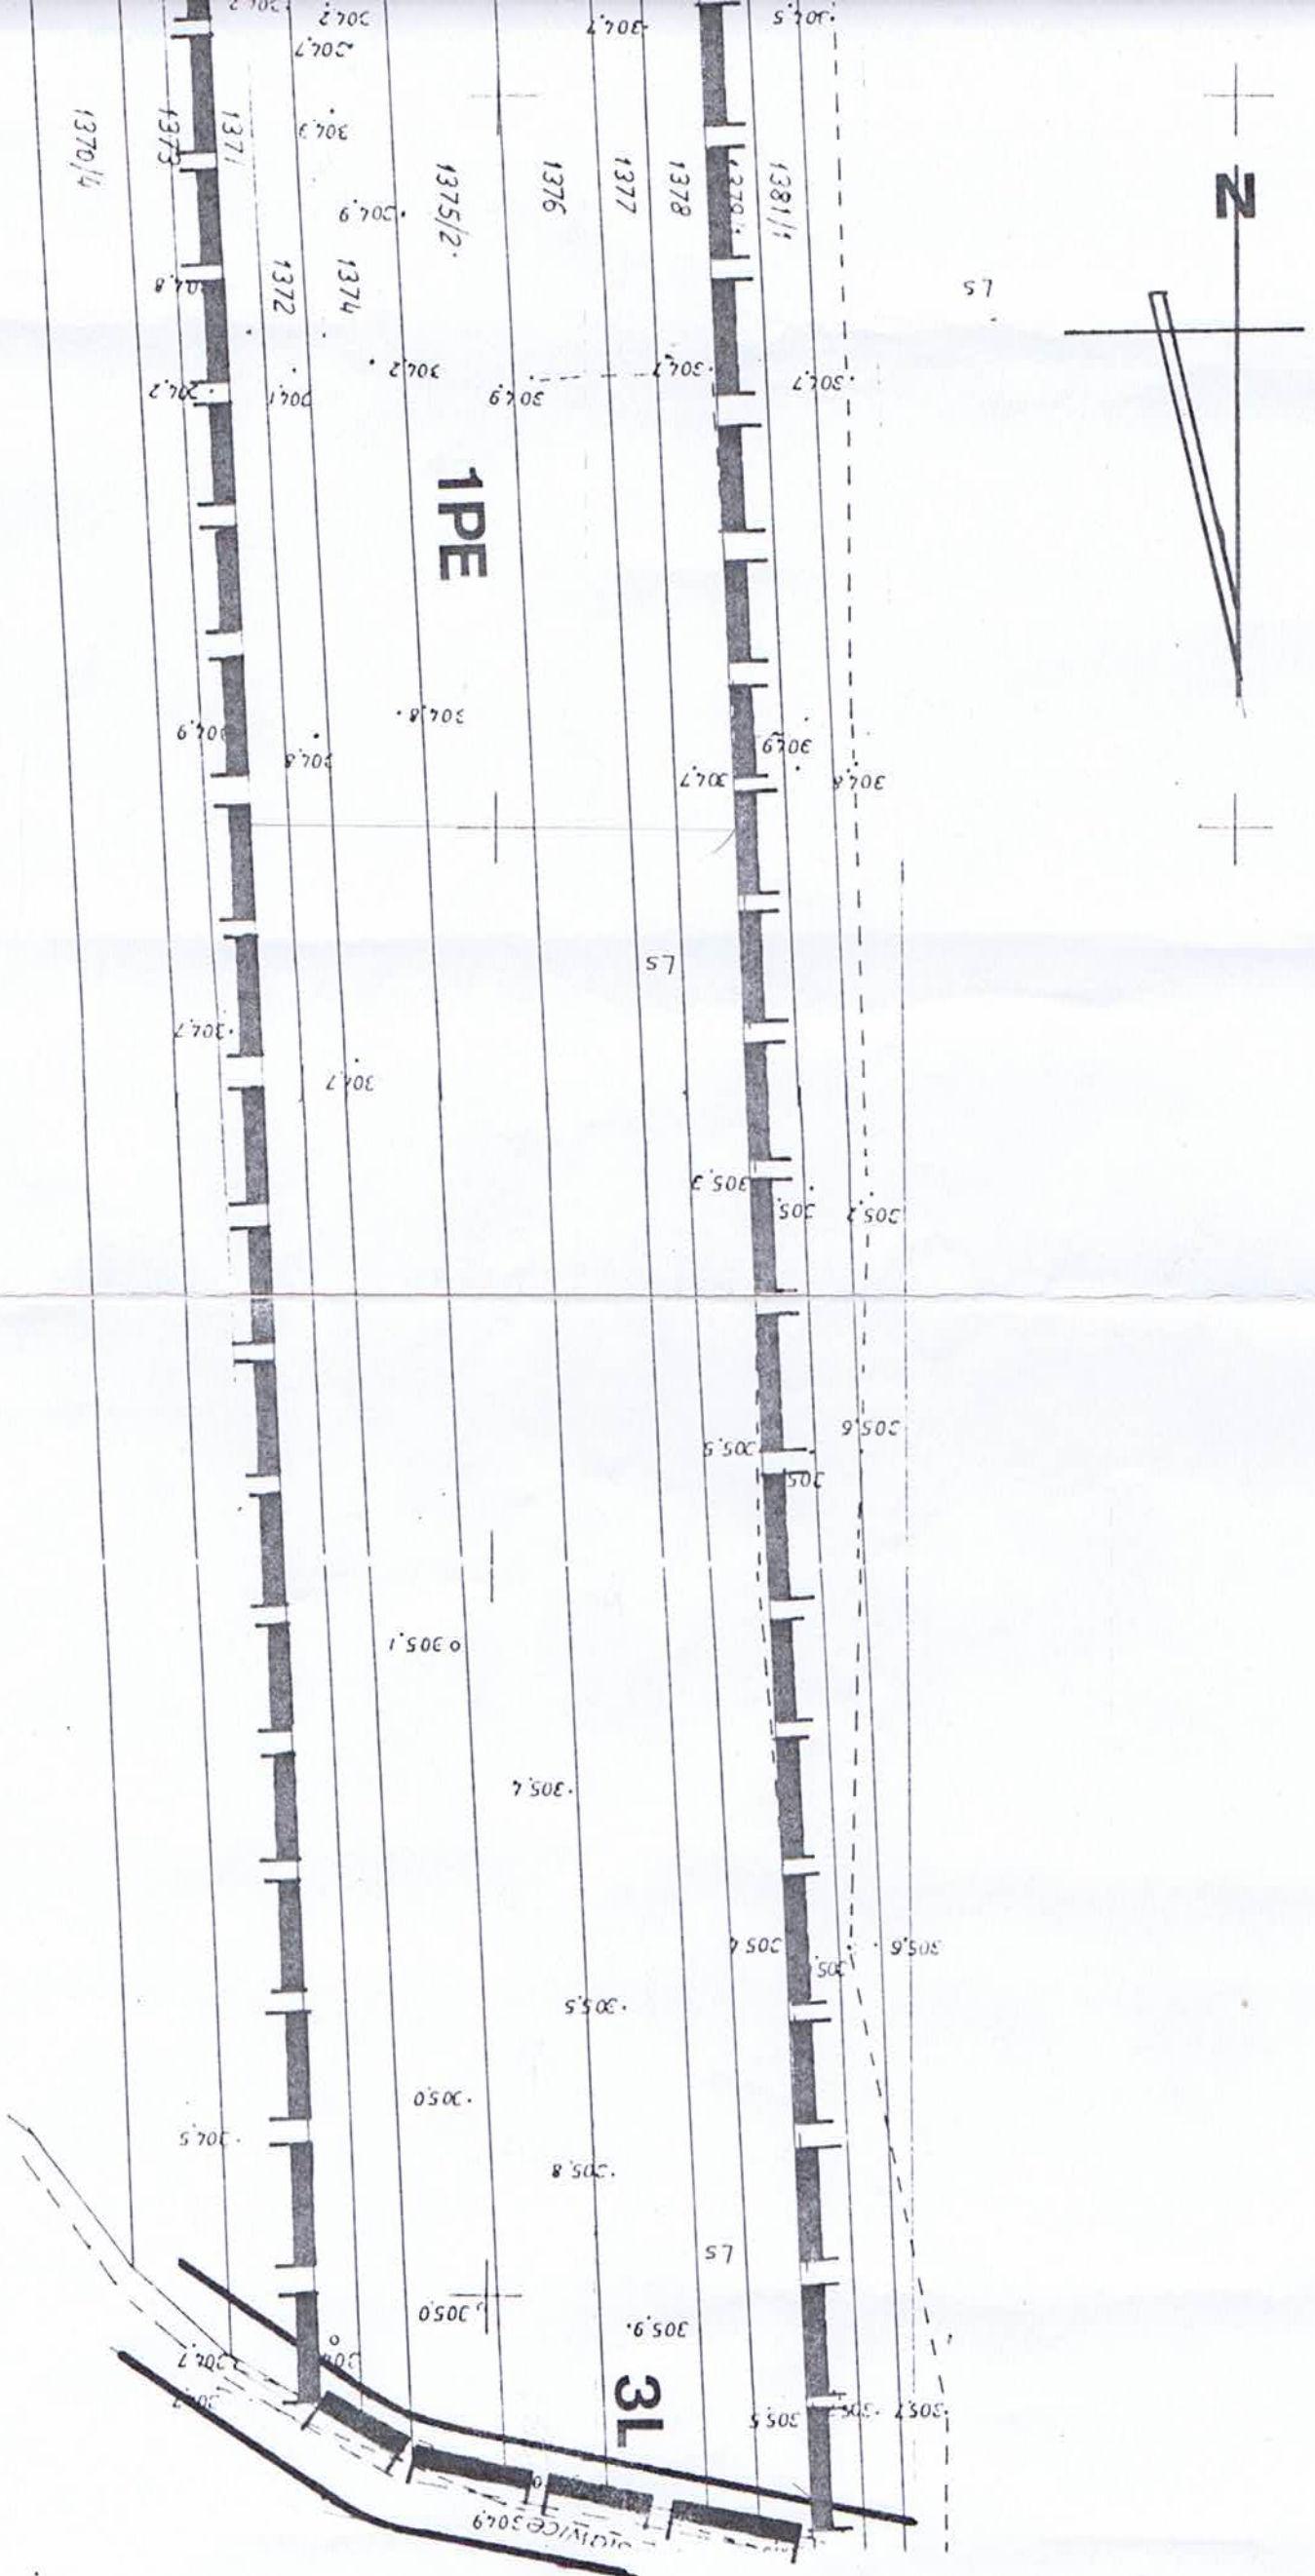

**OGÓLNEGO PLANU MIASTA I GMINY
ZAGOSPODAROWA-
NIA I GOSPODARSTWA
KRAJOWEGO**

Skala **1:1000**

TERENU OBJĘTEGO ZMIANĄ PLANU

ZGRANICZAJĄCE TERENY O RÓŻNYM
CZĘSTOTLIWOŚCI LUB SPOSOBIE ZAGOSPODA-
RZENIA - ŚCIŚLE OKREŚLONE

TECHNICZNE WYKONANIE WYSOKIEGO
NAPIĘCIA DO ADAPTACJI

PRZEMYSŁU EKSPLOATACYJNEGO
W OBSZARACH

ZABUDOWY MIESZKANIOWEJ O NISKIEJ
GĘSTOŚCI ZABUDOWY

W OBSZARACH
MIASTECZKI LOKALNEJ