



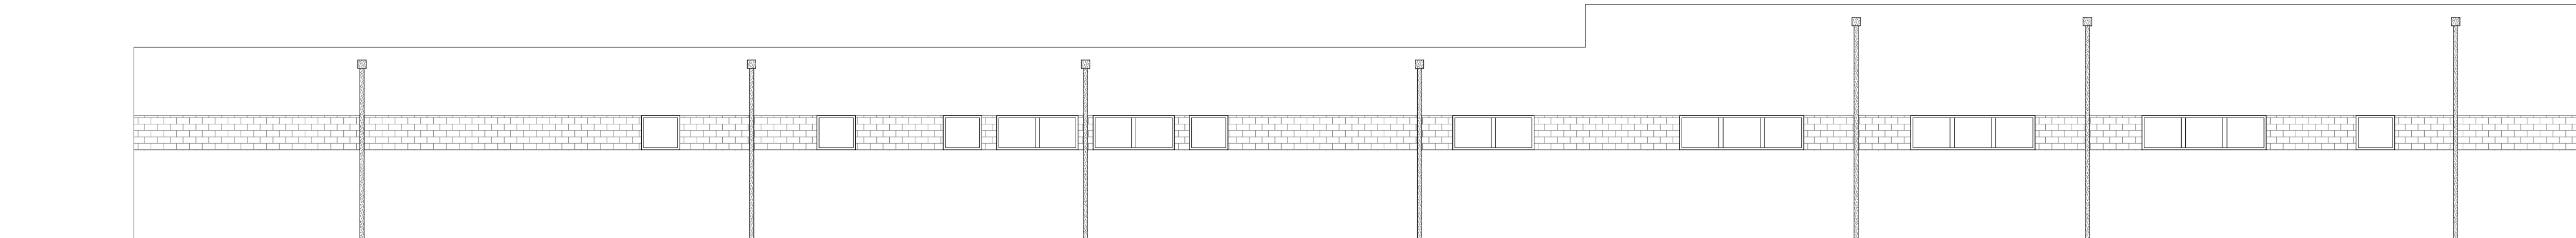


ELEWACJA ZACHODNIA



ELEWACJA WSCHODNIA

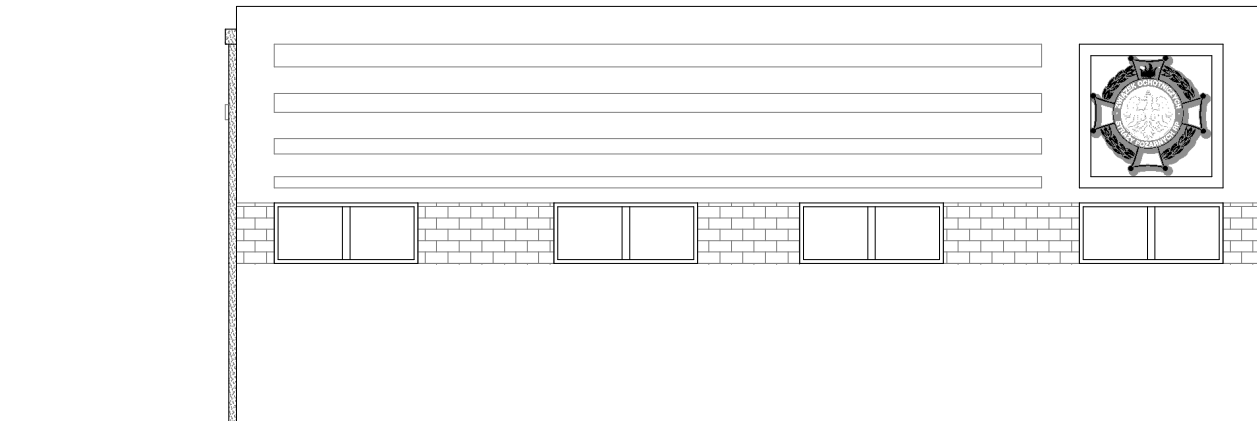

ELEWACJA PÓŁNOCNA

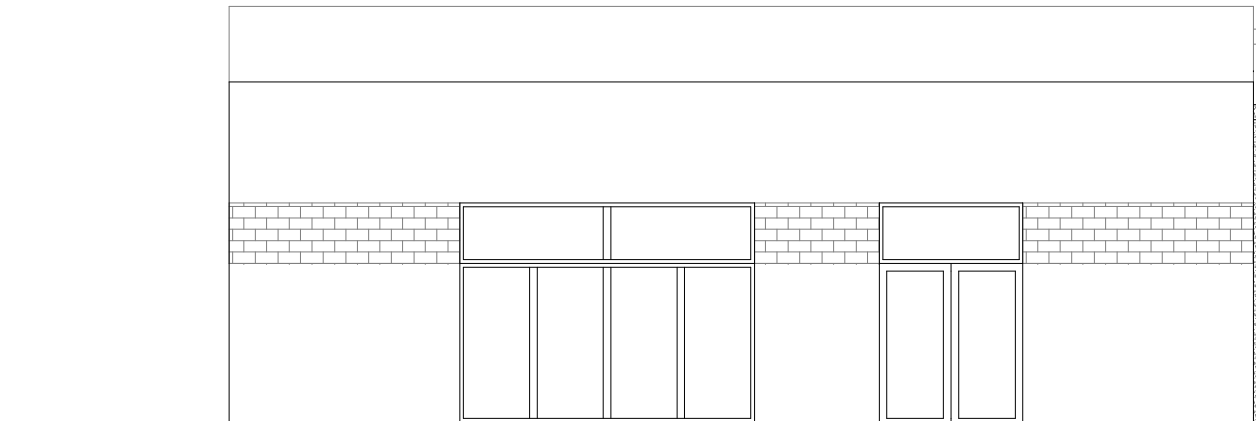

ELEWACJA POŁUDNIOWA

- ŚCIANY BUDYNKU TYNKOWANE - KOLOR BIAŁY
- AKCENTY NA ŚCIANACH TYNKOWANE - KOLOR EFEKT CEGŁY
- OKNA I DRZWI PROFILE ALU - KOLOR GRAFITOWY
- GRAMY GARAŻOWE PROFILE ALU - KOLOR CZERWONY
- RURY SPUSTOWE I OPIERZENIA - KOLOR NATURALNY TYTAN-CYNK

JEDNOSTKA PROJEKTOWA:		ZENERIS PROJEKTY S.A. UL. PADEREWSKIEGO 8, 61-770 POZNAŃ TEL./FAX (61) 855-10-12 E-MAIL: BIURO@ZENERISPROJEKTY.PL	
			
NAZWA OBIEKTU: REMIZA OCHOTNICZEJ STRAŻY POŻARNEJ W GOŁUCHOWICACH			
TYTUŁ RYSUNKU: ELEWACJE			
DATA: 20.10.2022	SKALA: 1:100	NR RYSUNKU: 2	
NR PROJEKTU: 622029	STADIUM: KONCEPCJA		