


- OBSZARNIENIA DO MIEJSCOWEGO PLANU ZAGOSPODAROWANIA PRZESTRZENNEGO**
Uchwały nr XLV/289/2001 Rady Miejskiej w Siewierzu z dnia 20 grudnia 2001 r.:
- MJ - Zabudowa mieszkaniowa jednorodzinna
 - MW - Zabudowa mieszkaniowa wielorodzinna
 - LO - Tereny usług - usługi oświaty
 - US - Tereny usług - usługi sportu
 - ZP - Tereny zieleni publicznej - zieleń parkowa
 - KL - Tereny komunikacji - ulice lokalne
 - KD - Tereny komunikacji - ulice dojazdowe
 - Kp - Tereny komunikacji - parkingi
 - Kv - Tereny komunikacji - ciąg pieszo - jazdny
 - Li - Linie rozgraniczające tereny o różnym przeznaczeniu lub różnych zasadach zagospodarowania
 - St - Strefa "A" ścieki ochrony konserwatorskiej

UWAGA:
Zbadano sąsiadujące części: CZ.12/00028105/0, CZ.12/00059133/1, CZ.12/00047799/0 nie stwierdzono służebności gruntowych.
Nie wyklucza się istnienia w terenie innych, nie wykazanych na niniejszej mapie urządzeń podziemnych, które nie były zgłoszone do inwentaryzacji.
Należy pamiętać o kątach wyciętych dla nieruchomości 3372/13, 3372/12, 3349, 3377, 3371 z granicami działek sąsiednich zostały określone z wymaganą dokładnością.
Niniejsza mapa może służyć do projektowania budynków usytuowanych w odległości mniejszej lub równej 4,0 m lub innych obiektów budowlanych w odległości mniejszej lub równej 3,0 m od granicy działki 3372/13, 3372/12, 3349, 3377, 3371 z granicami działek sąsiednich.

OŚWIADCZENIE


Organ prowadzący państwowy zasób geodezyjny i kartograficzny	STAROSTA BĘDZIŃSKI
W wykonaniu prac geodezyjnych	GEODRA P. PRZESZUTEK SPÓŁKA JAWNA 40-372 KATOWICE, UL. ŻELAZNY CZOŁG 4/126 NIP 634-289-71-98 REGON 144727313 KRS 000022019 TEL. 602 506 819
Kierownik prac / nr uprawnień	MARIUSZ BEKUS UPR. NR 20509
Nr oraz data podpisanego protokołu weryfikacji zborów danych	PROTOKÓŁ KONTROLNY NR 1 z 08.06.2022r.
Ja niniejszym podpisuję świadomy odpowiedzialności karnej za złożenie fałszywego oświadczenia powiadamiając, że niniejszy dokument jest wynikiem moich prac geodezyjnych i kartograficznych wykonanych do Środka Ochrony Środowiska Geodezyjnego i Kartograficznego, ul. Ignacego Krasińskiego 17, 42-500 Będzin pod numerem ID: WG.6640.1197.2022 i został przyjęty do zasobu państwowego zasobu geodezyjnego i kartograficznego.	
Data i podpis	

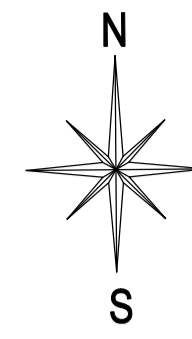

PLAN SYTUACYJNY
skala 1:500

LEGENDA:

	A-G	Granica opracowania
		Główne wejście
		Wejścia dodatkowe, techniczne
		Projektowany budynek basenu
		Budynek szkoły
		Elementy zagospodarowania przeznaczone do rozbiórki
		Powierzchnia biologicznie czynna
		Droga - kostka betonowa - 8cm
		Chodniki - kostka betonowa - 6cm
		Drzewa ozdobne projektowane
		Drzewa w kratownicy h max=3m
		Zestaw 2 ławki + śmietnik
	R1	Stojaki rowerowe
	OL	Odwodnienie liniowe
		Słupki blokujące wjazd
	Sm	Projektowany śmietnik
	Tr	Proj. stacja transformatorowa NN
		Opaska żwirowa (szer. 60cm)
	δ Hp	Hydrant ppoż
		Projektowane ogrodzenie terenu
		Oświetlenie chodnikowe h=1m
		Oświetlenie drogowe h=4m
		Oświetlenie drogowe h=4m dwustronne
		Miejsce parkingowe szeregowe o wymiarach 2,5 x 5m (49 szt.)
		Miejsce parkingowe rodzinne o wymiarach 3,75 x 5m (1 szt.)
		Miejsce parkingowe dla inwalidów o wymiarach 3,75 x 5m (3 szt.)
	E	Miejsce parkingowe wyposażone w punkt ładowania o mocy >=3,7kW
	e	Miejsce parkingowe przygotowane do wyposażenia w pkt ładowania jw.

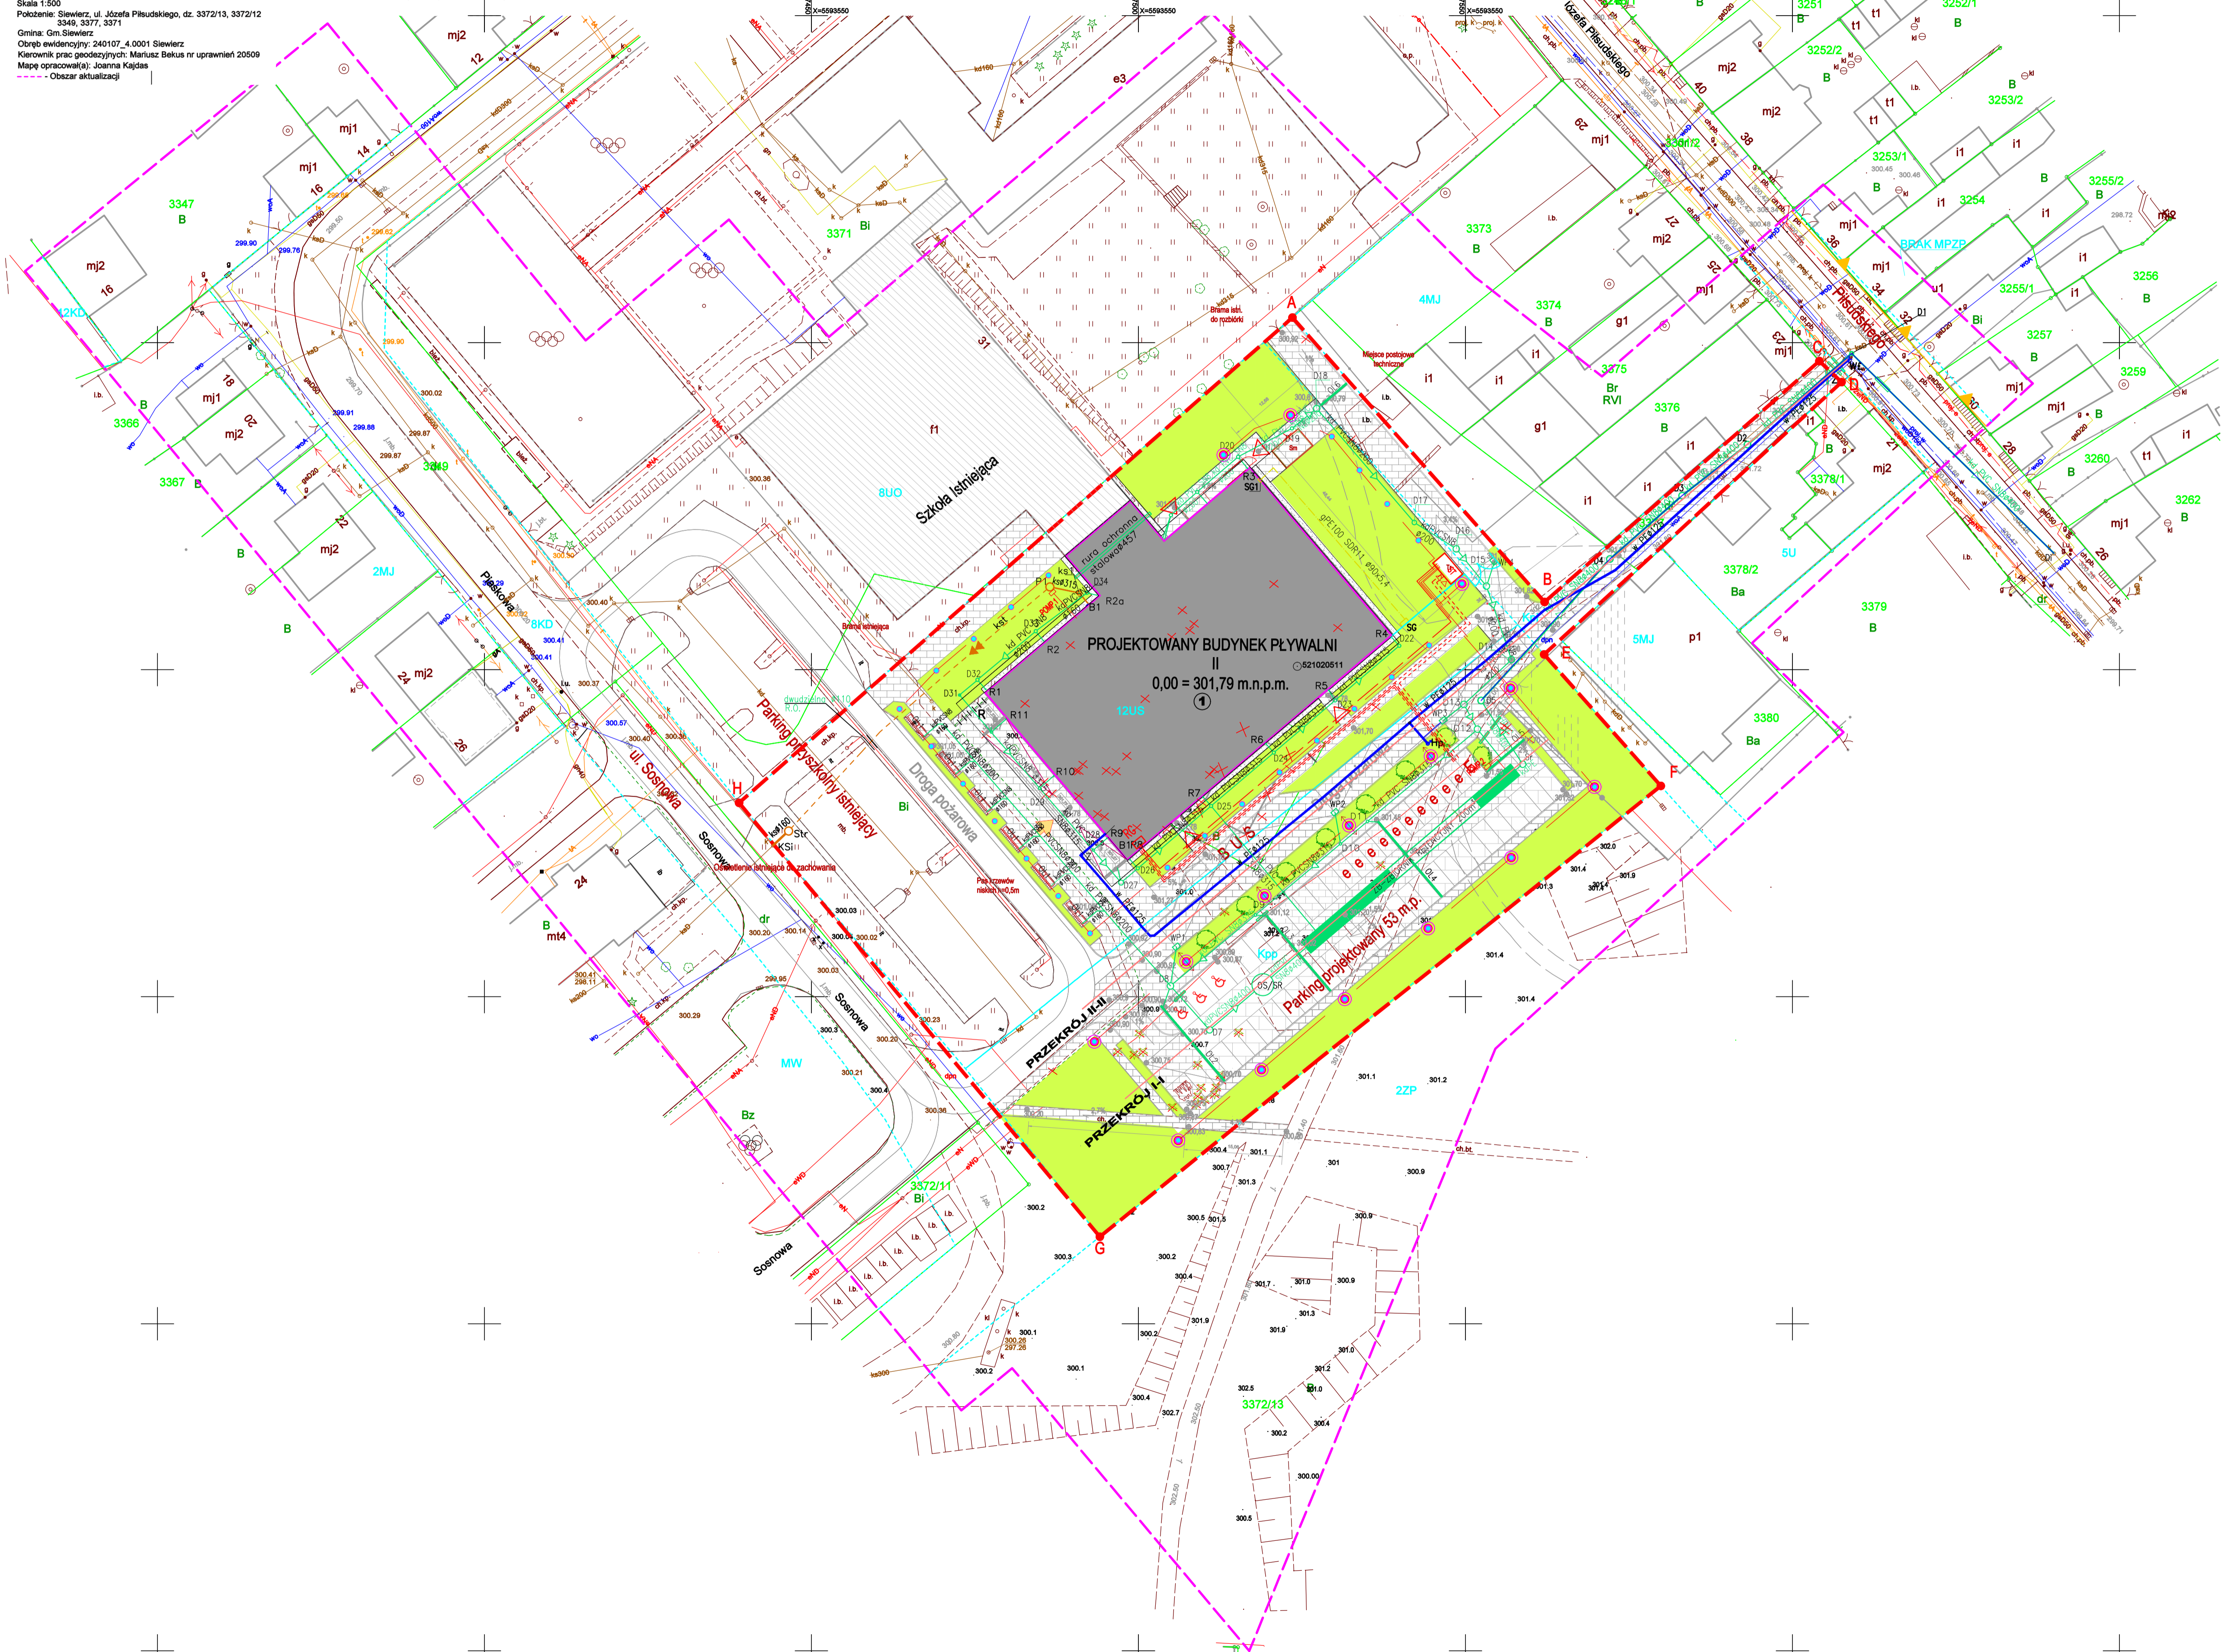

ZA ZGODNOŚĆ Z ORYGINAŁEM MAPY DO CELÓW PROJEKTOWYCH Z DNIA 11.01.2023r.

TIEPŁOW PRACOWNIA PROJEKTOWA
ul. Osowska 27 m. 5, 04-302 Warszawa, www.tieplow.com
kom.pracownia 852-116-245, pracownia@tieplow.com

Investor: **Gmina Siewierz**
ul. Zwirki i Wigury 18, 42-470 Siewierz

Tytuł: **BUDOWA KRYTEJ PŁYWALNI SPORTOWO-REKREACYJNEJ przy SP nr 1 im. Księstwa Siewierskiego**

Projektant: mgr inż. Wojciech Wołka
Sprawdzający: inż. Kazimierz Łaba
nr upr. PDK/0082/PDK/04 nr upr. BUA-NB-8346/115/90

Bransz: DROGOWA
Faza: PW
Data: 03.2023r.
Nawaga rysunku: Sytuacja
Skala: 1:500
Nr rysunku: D-01