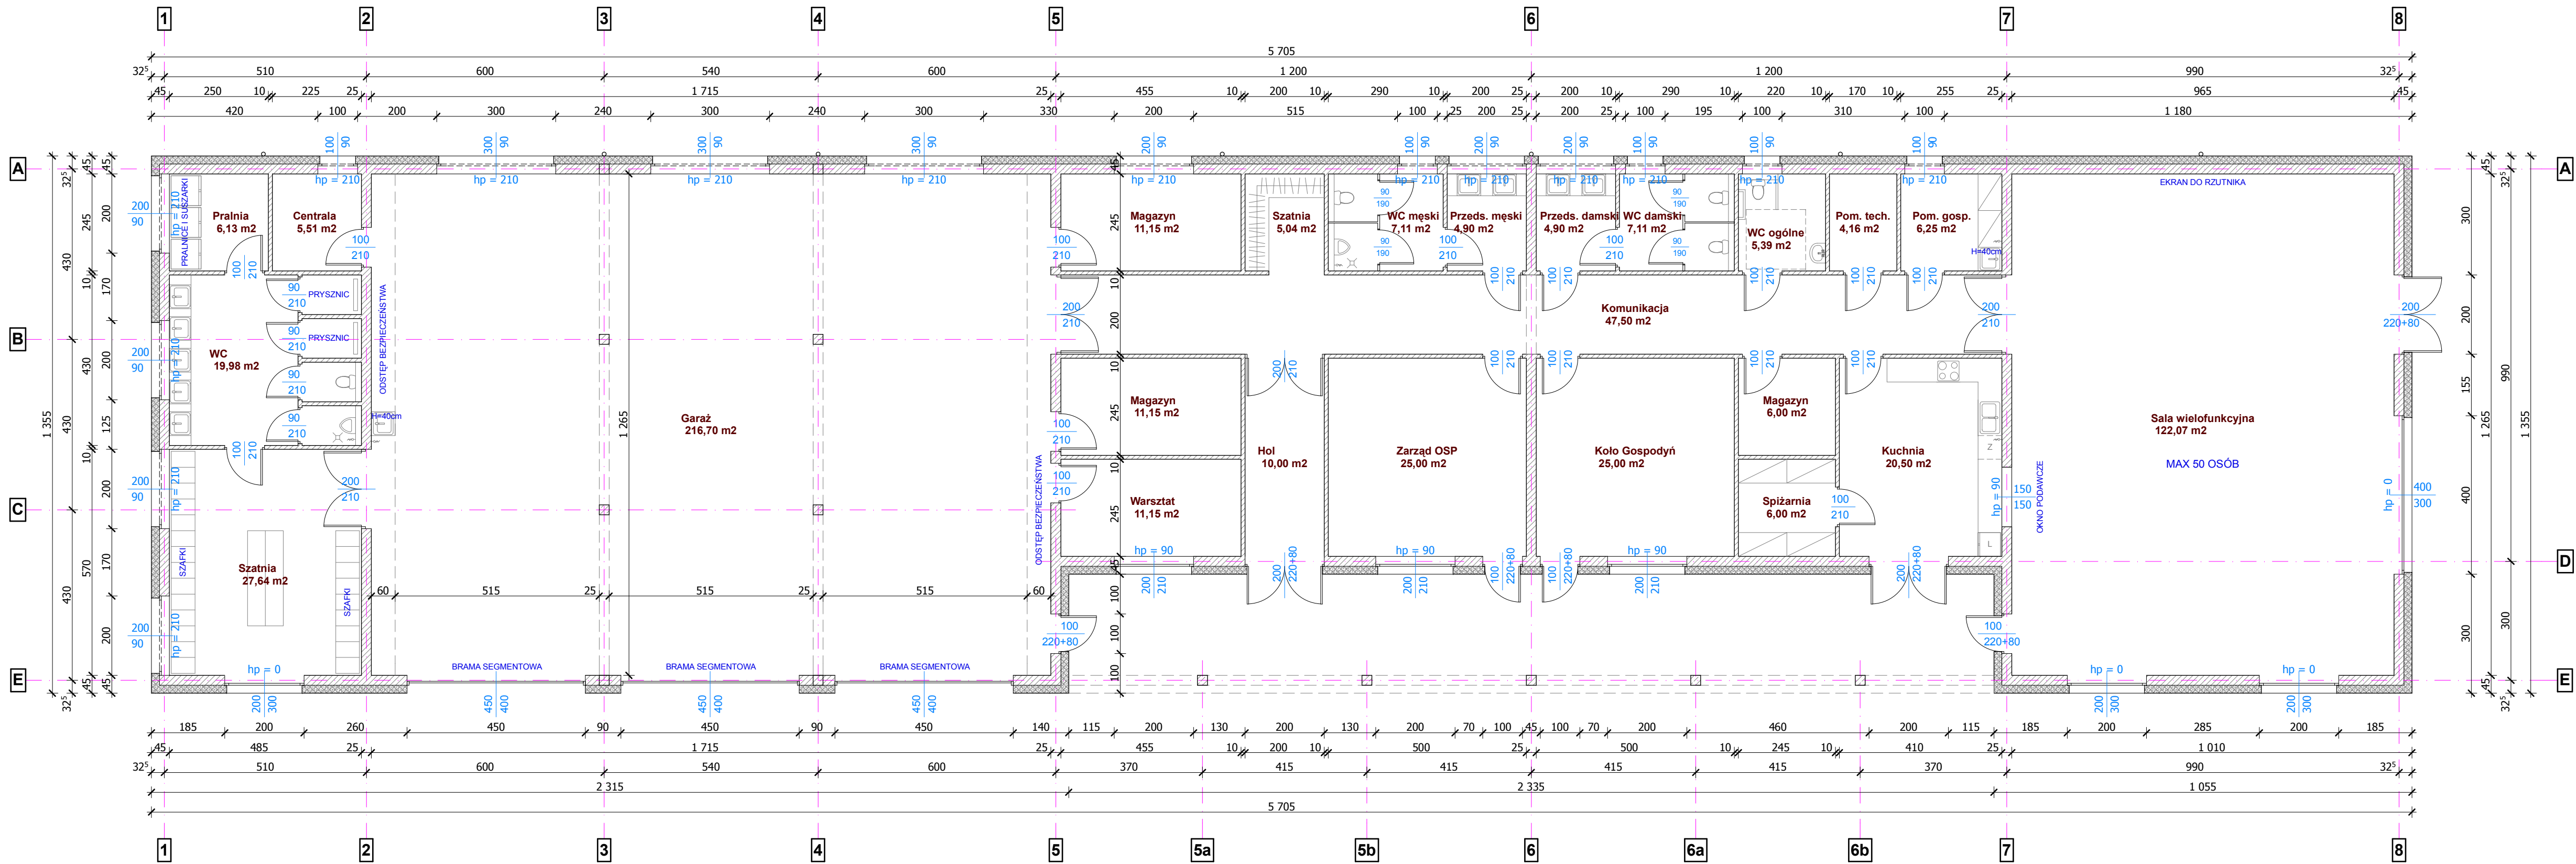


JEDNOSTKA PROJEKTOWA:		ZENERIS PROJEKTY S.A.	
		UL. PADEREWSKIEGO 8, 61-770 POZNAŃ	
		TEL./FAX (61) 855-10-12	
		E-MAIL: BIURO@ZENERISPROJEKTY.PL	
NAZWA OBIEKTU:			
REMIZA OCHOTNICZEJ STRAŻY POŻARNEJ W GOLUCHOWICACH			
TYTUŁ RYSUNKU:			
RZUT PRZYZIEMI			
DATA:	20.10.2022	SKALA:	1:100
NR PROJEKTU:	622029	STADIUM:	KONCEPCJA
		NR RYSUNKU:	1